


ERDGESCHOSS:

ZUM ÖFF. KANAL
 $\phi 150$ PVC - 2%

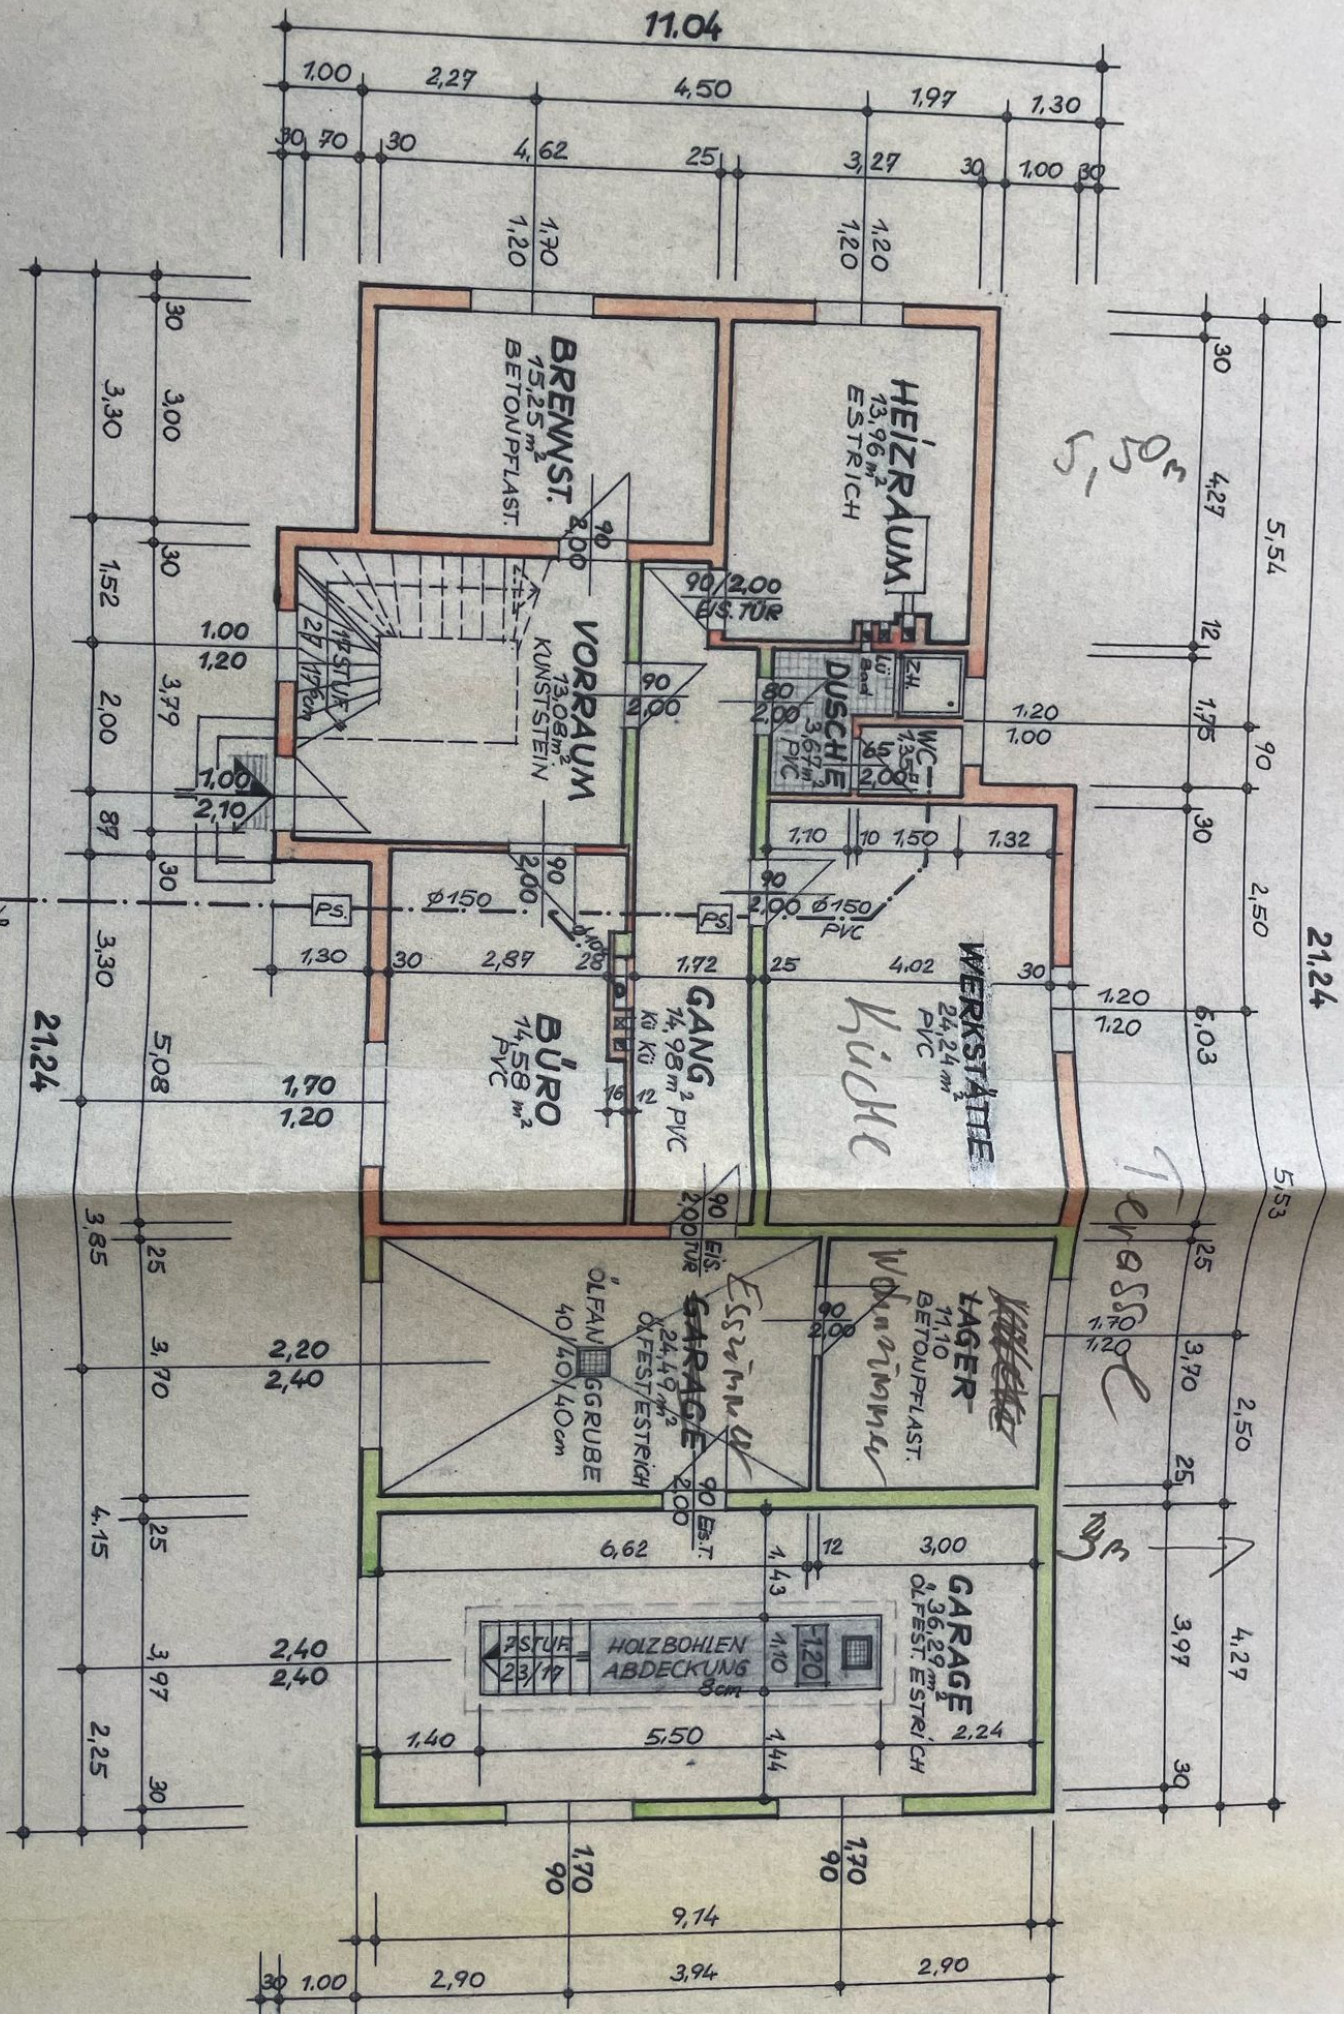

5,51

Terrasse

3m