


- DACHZIEGEL
- DACH- U. KONTRELATTUNG
- DACHPAPPE
- RAUHSCHÄLUNG
- DACHSTUHL

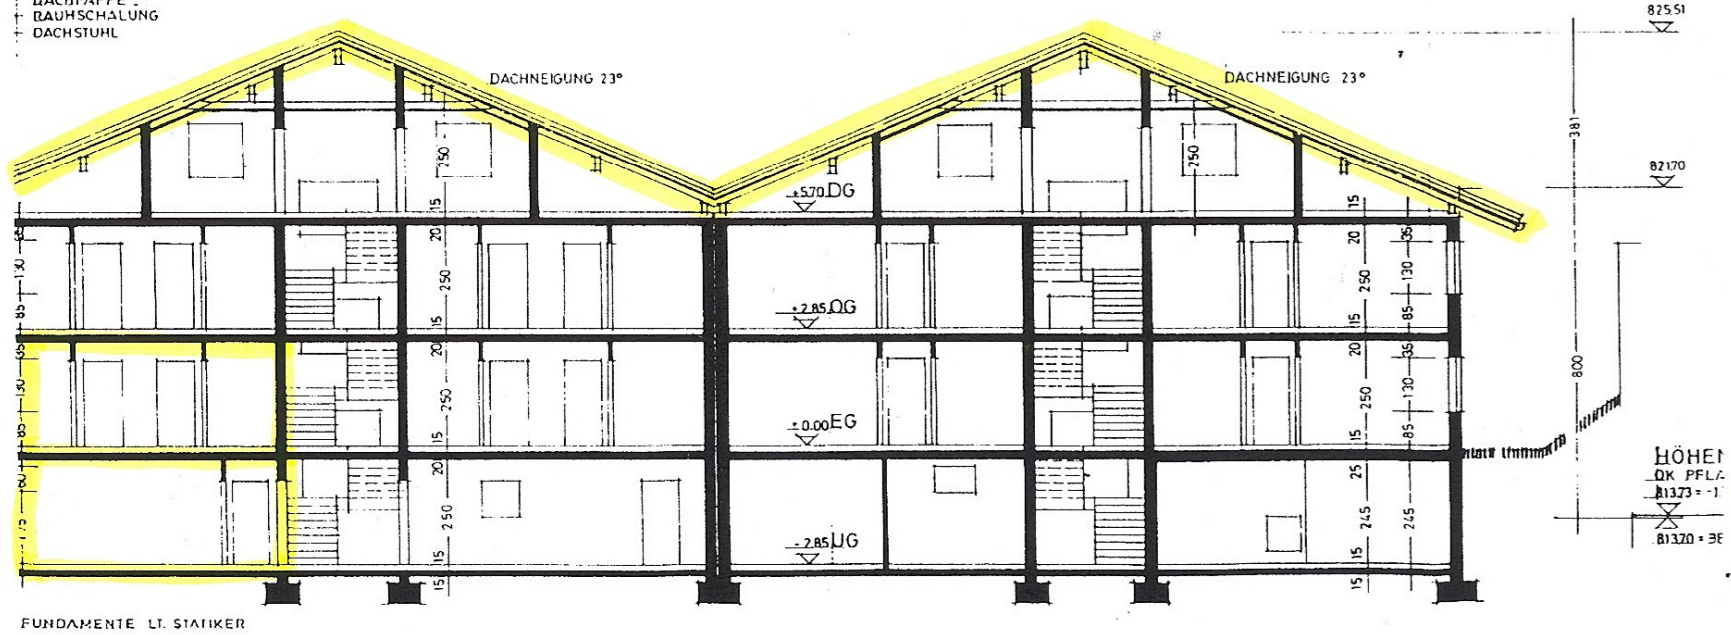

GEBAUDESCHNITT M 1 / 100